



# CHILLY GRAVIGNY

BÂTIMENT A

Lot n°

# A01

2 PIÈCES  
RdC



N° : .....

Date : .....

Nom : .....

Signature : .....

Nota : Le présent document exprime la figure et les dispositions générales de l'appartement maison. Des variations peuvent intervenir en fonction des nécessités techniques et des tolérances d'exécution tant en ce qui concerne les dimensions libres que les équipements. Les canalisations, descentes E.P., trappes de visites sur gaines techniques, etc. ne sont pas systématiquement figurés. Les équipements ménagers indiquent la position de passage des fluides mais ne sont pas fournis.

 **CITIC**  
GROUPE ARBEY

SCI Arcimmo  
19 rue Albert Rémy  
91130 Ris-Orangis  
01 69 02 11 11  
[www.citic.fr](http://www.citic.fr)






81 rue Gravigny 91380 Chilly-Mazarin

 **CITIC**  
GROUPE ARBEY

# A01

2 PIÈCES  
RdC

## PLAN DE L'ÉTAGE

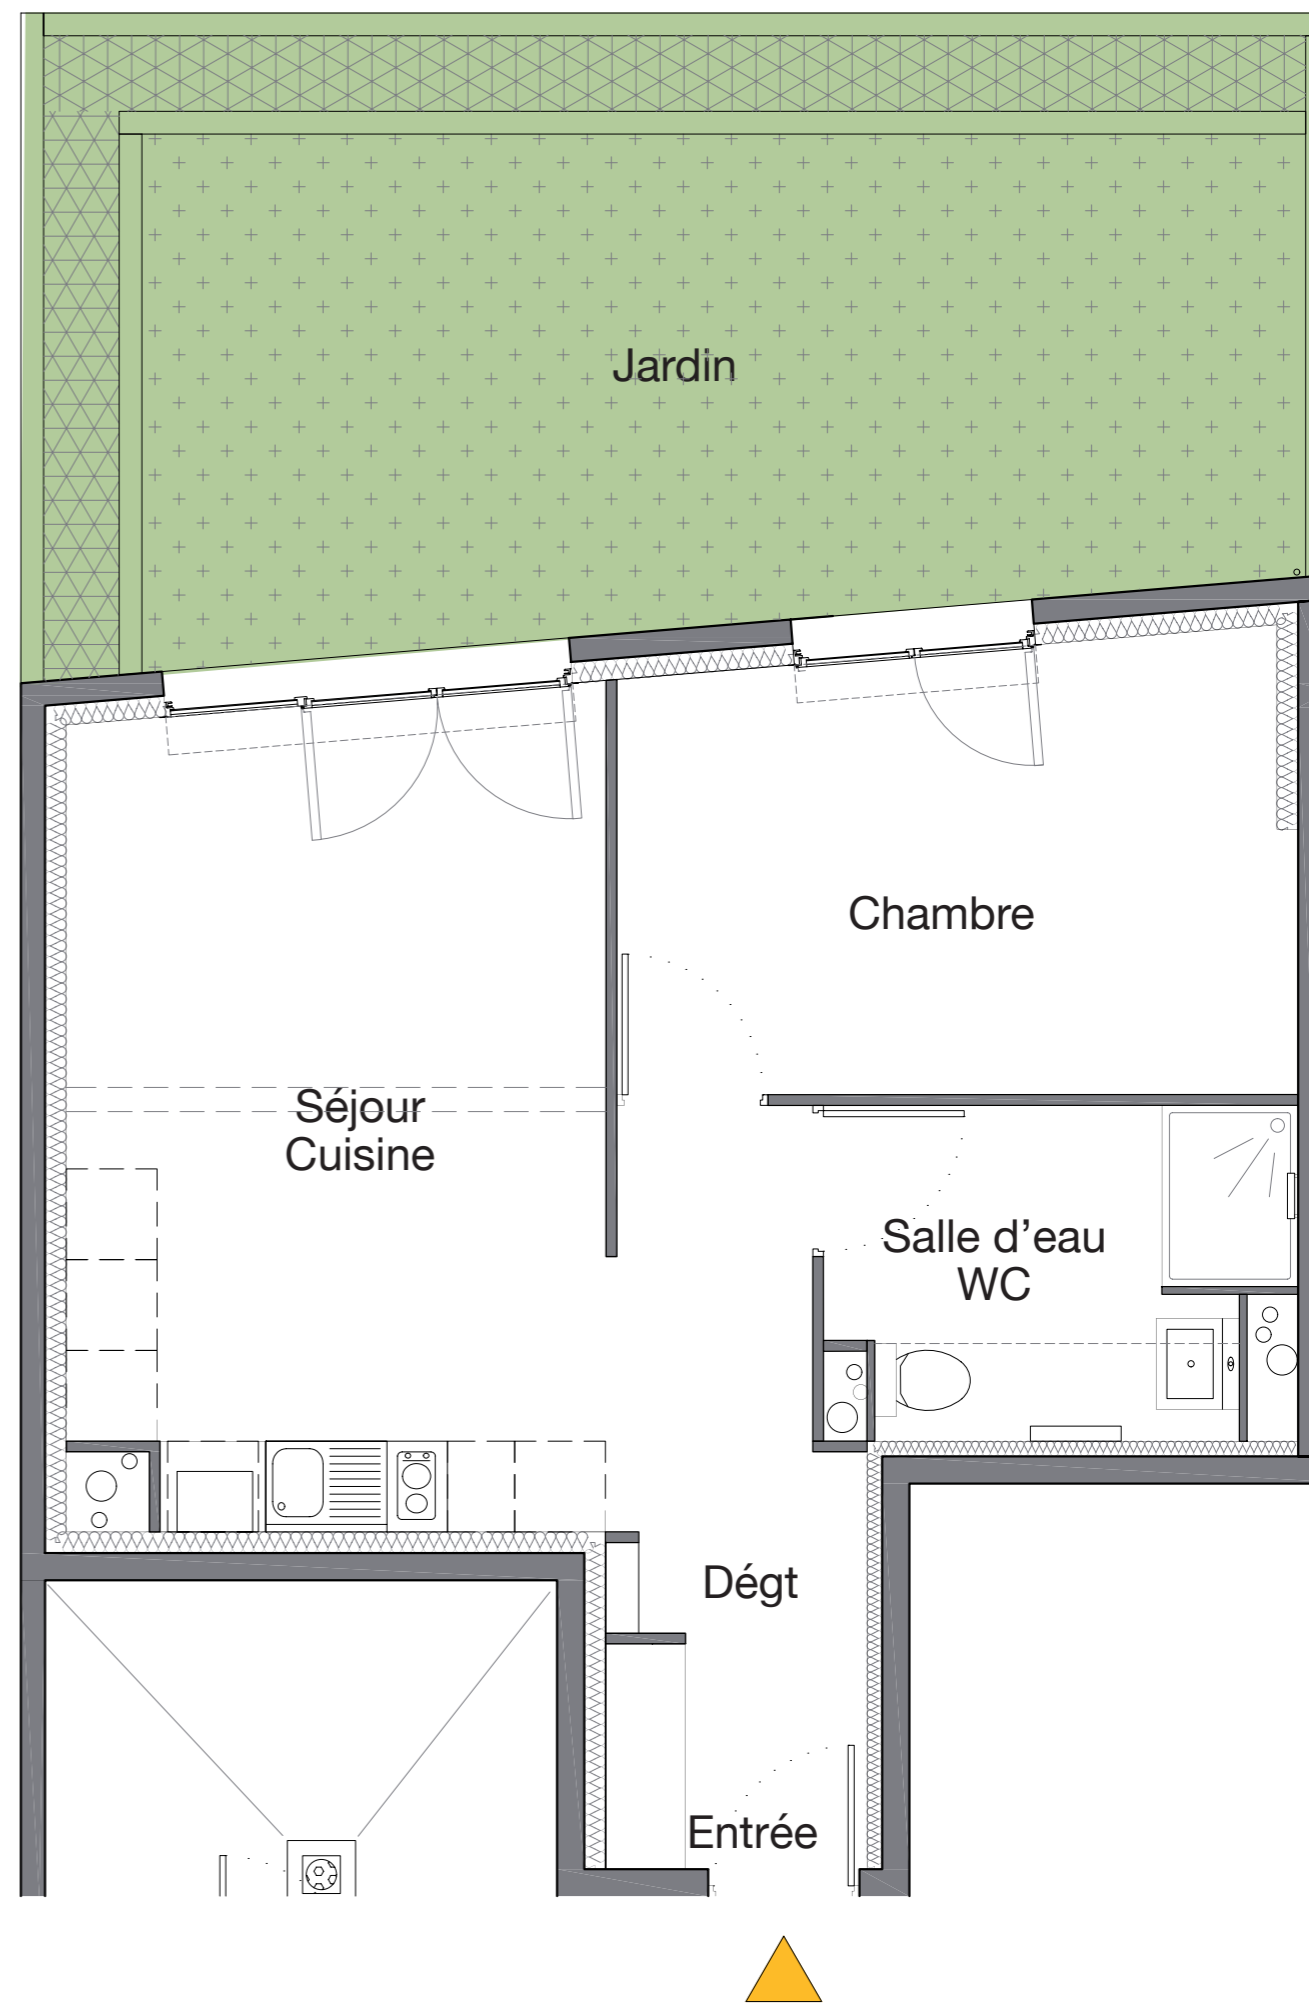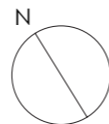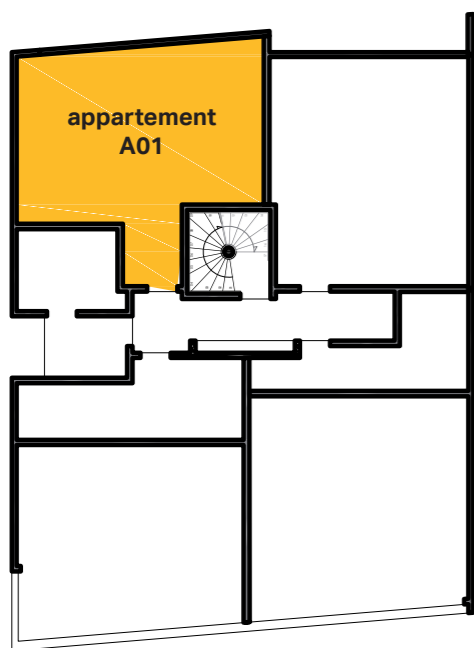

Entrée .....	4,60 m <sup>2</sup>
Dégagement .....	3,00 m <sup>2</sup>
Salle d'eau/WC .....	6,30 m <sup>2</sup>
Séjour/cuisine .....	19,30 m <sup>2</sup>
Chambre .....	13,00 m <sup>2</sup>

### Surface totale

habitable .....	46,20 m <sup>2</sup>
Jardin .....	25,00 m <sup>2</sup>
<b>Total privatif .....</b>	<b>71,20 m<sup>2</sup></b>



N° : .....

Date : .....

Nom : .....

Signature : .....