



CHILLY GRAVIGNY

BÂTIMENT A

Lot n°
A31

3 PIÈCES DUPLEX
3^{ème} étage



N° :

Date :

Nom :

Signature :

Nota : Le présent document exprime la figure et les dispositions générales de l'appartement maison. Des variations peuvent intervenir en fonction des nécessités techniques et des tolérances d'exécution tant en ce qui concerne les dimensions libres que les équipements. Les canalisations, descentes E.P., trappes de visites sur gaines techniques, etc. ne sont pas systématiquement figurés. Les équipements ménagers indiquent la position de passage des fluides mais ne sont pas fournis.



SCI Arcimmo
19 rue Albert Rémy
91130 Ris-Orangis
01 69 02 11 11
www.citic.fr




81 rue Gravigny 91380 Chilly-Mazarin



A31

**3 PIÈCES
DUPLEX
3^{ème} étage**

PLAN DE L'ÉTAGE

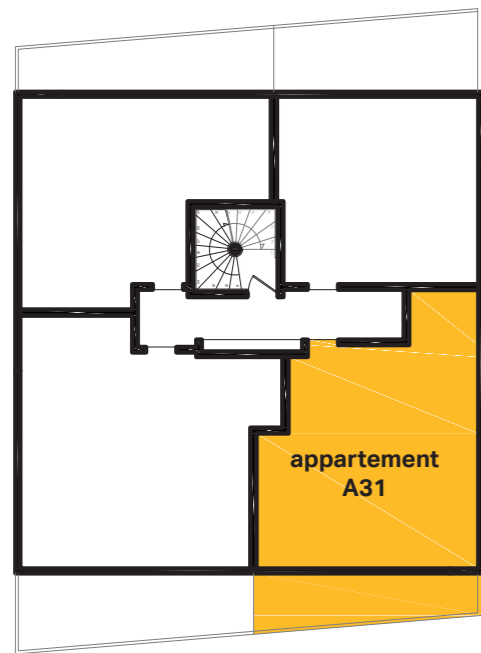



Entrée	8,20 m ²
Salle d'eau/WC	6,40 m ²
Cuisine/Séjour cathédrale	21,80 m ²
Chambre	12,40 m ²
Mezzanine	15,70 m ²
<i>(Mezzanine inf. 1,80 m</i>	<i>3,40 m²)</i>

Surface totale

habitable 64,50 m²

Terrasse 12,40 m²

Total privatif 76,90 m²

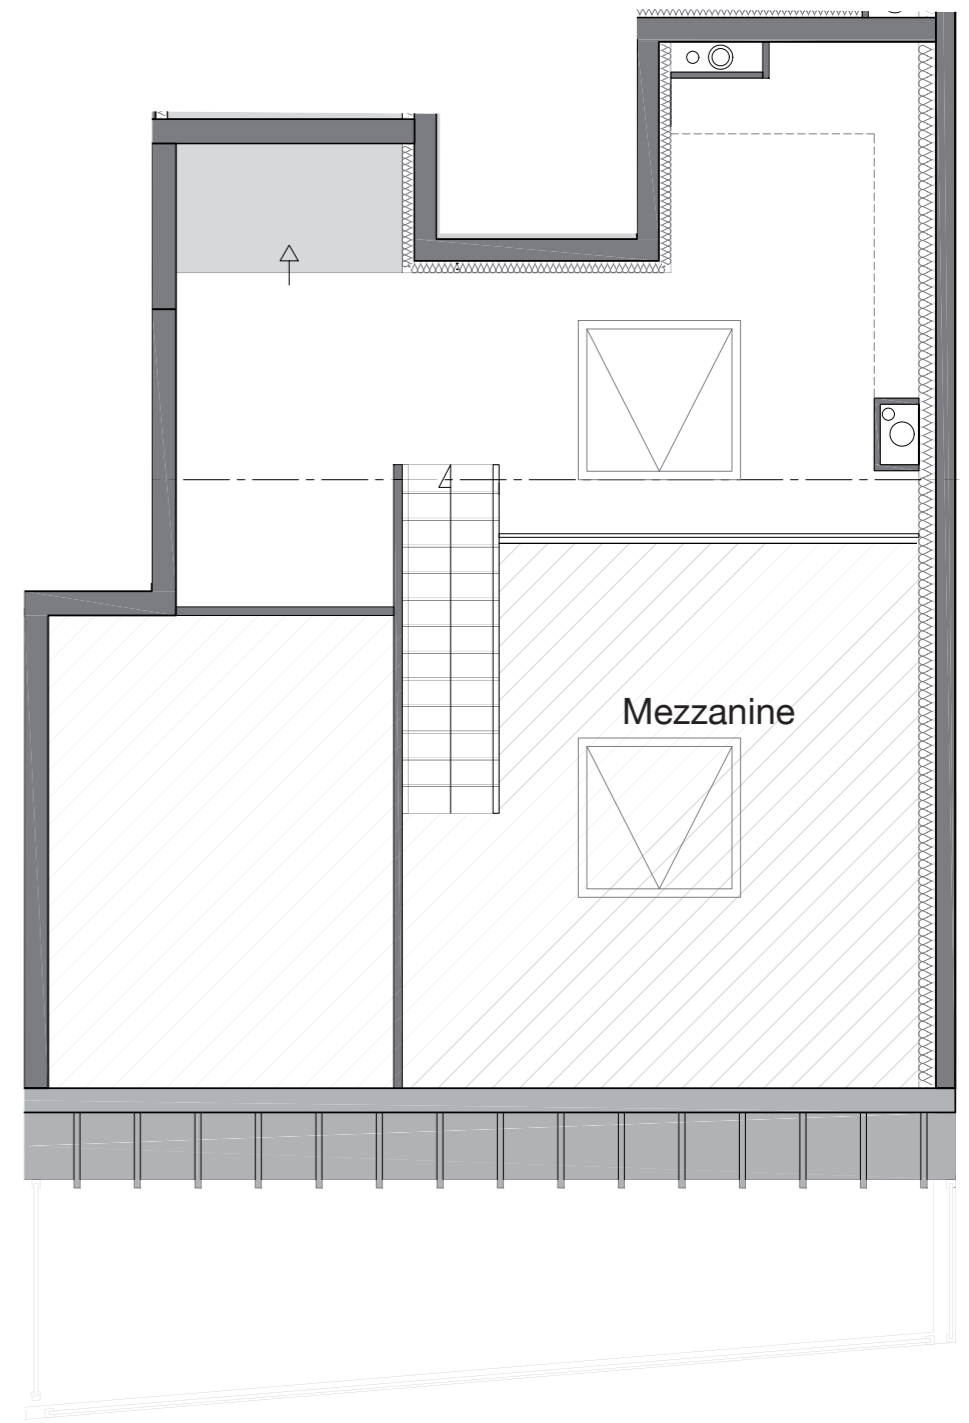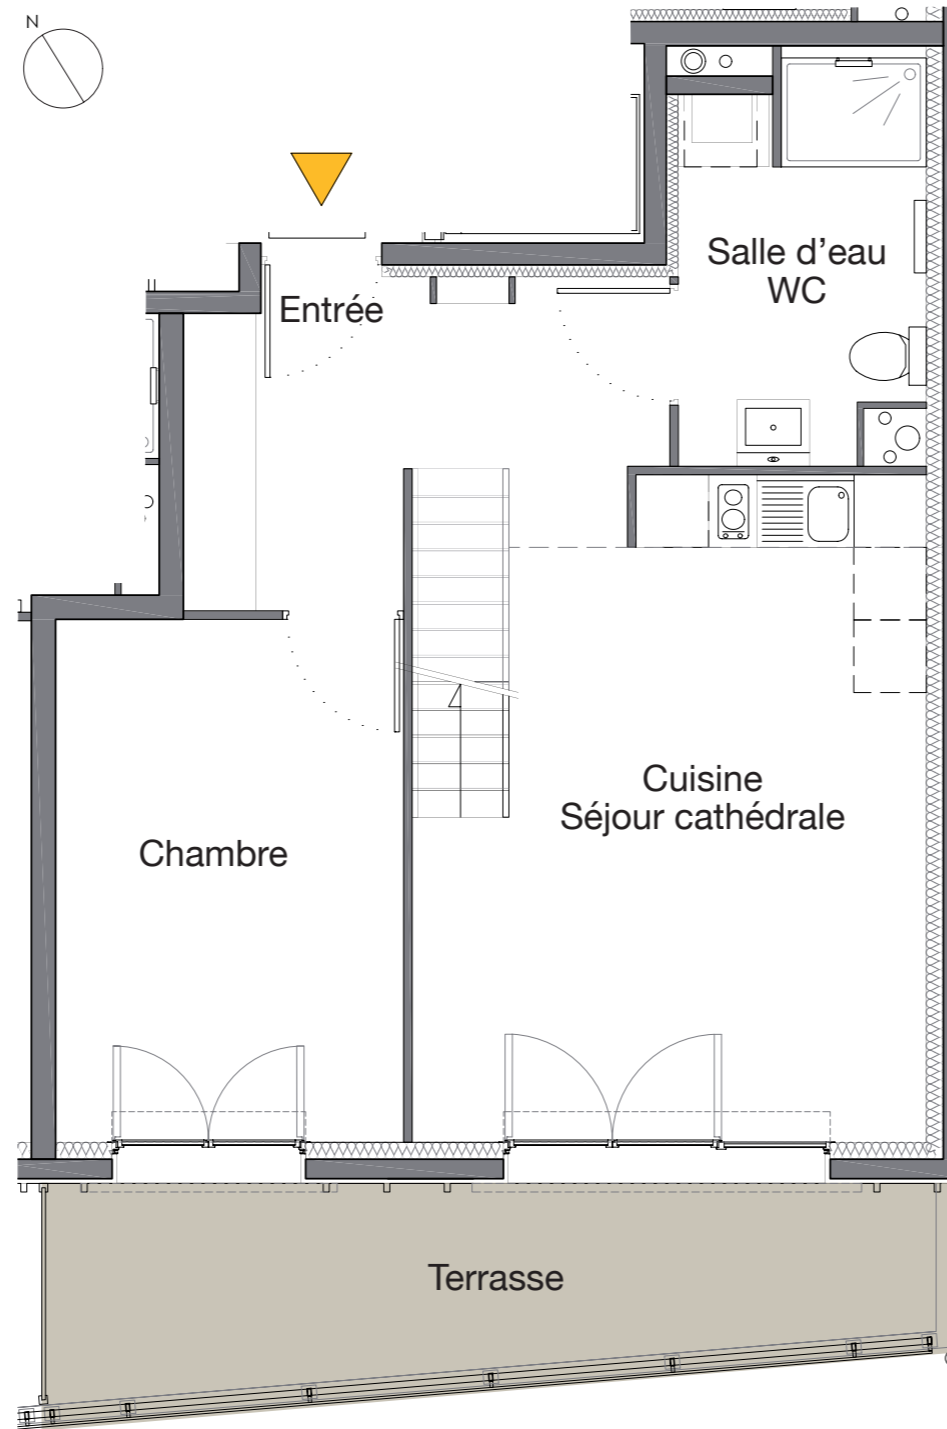

N° :
Date :
Nom :
Signature :