


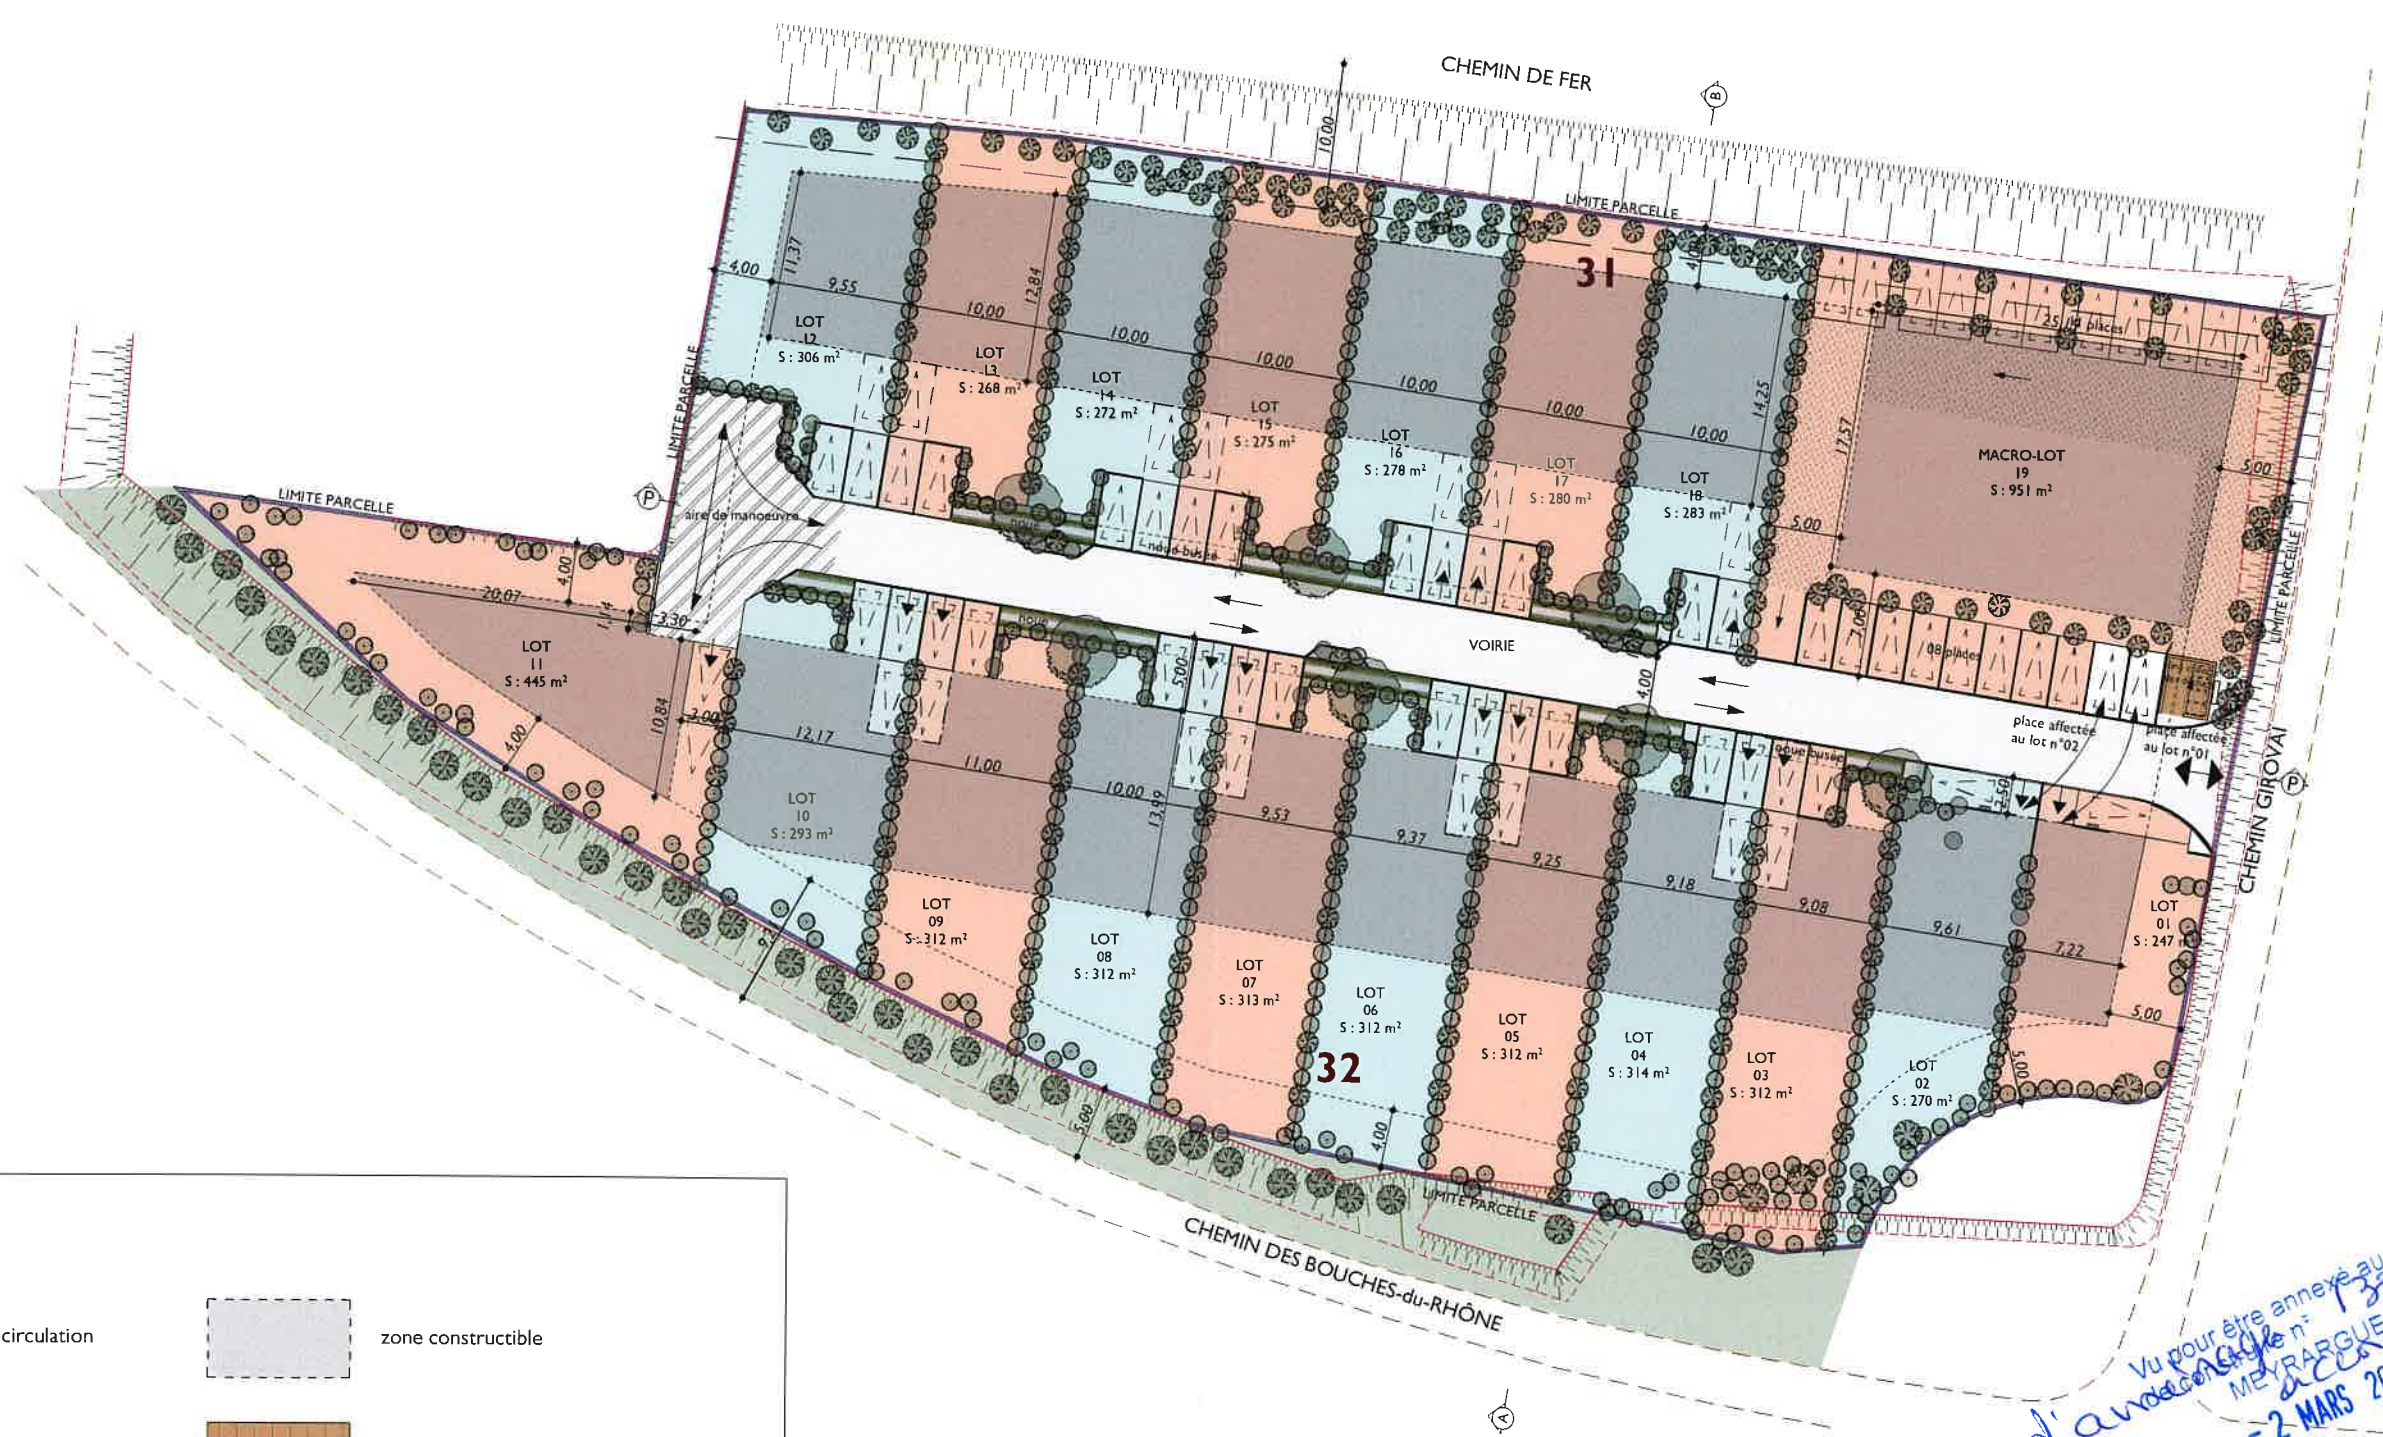

Légende

- | | | | |
|--|------------------|--|---|
| | sens circulation | | zone constructible |
| | | | hypothèse d'implantation |
| | entrée de lot | | clôtures: murêt h=0.20m + clôture 1.20m |
| | stationnement | | coffret EDF/FT |
| | plantations | | talus existant |
| | noues paysagères | | |

ACAMP ARCHITECTES
ORDRE DES ARCHITECTES
N° National : 511691
N° Régional : pro501445
R.C.S : Manosque B 497 620 792
N° Siret : 49762879200010
S.A.R.L capital social 9 500 €
04800 GRÉOUX LES BAINS

CITIC S.A.S.
Agence Méditerranée
HEMIRIS Bât B - 13000 AIX EN PROVENCE
Tél 04 42 39 44 13 / 04 42 97 26 73
Site : 44860904000022

Vu pour être annexé au permis
d'urbanisme n° 1301919 Novor
MEYRARGUES
le -2 MARS 2020
Le Maire,
Sandra THOMANN,
Adjoint à l'urbanisme
par délégation du maire