
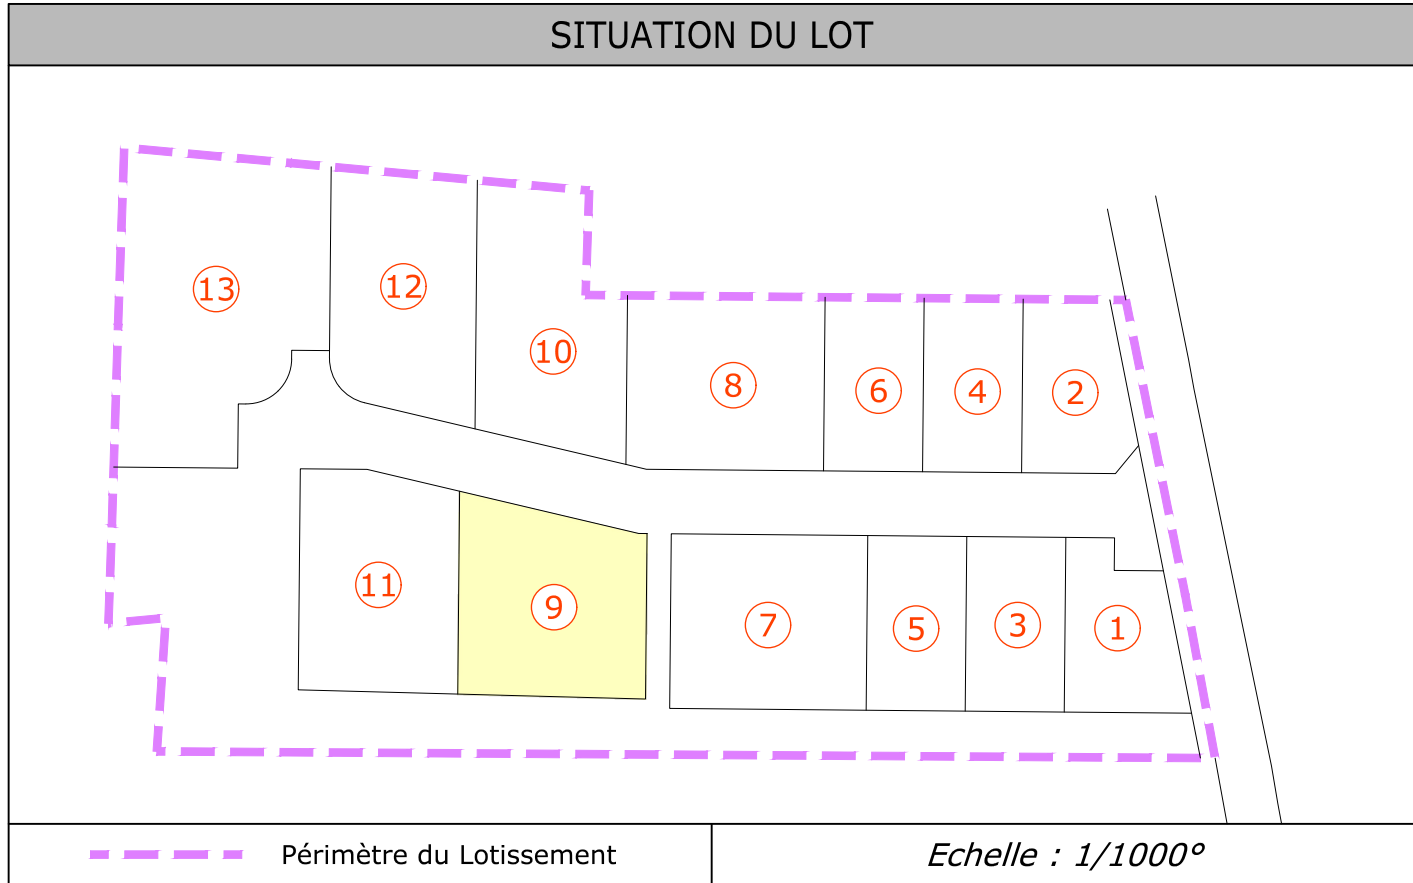


DEPARTEMENT DE VAUCLUSE
Commune de PUYVERT
Lieu-Dit " Les Saumades" - Section A
Parcelles n°381p-664-962-1072p-1074p-1076p

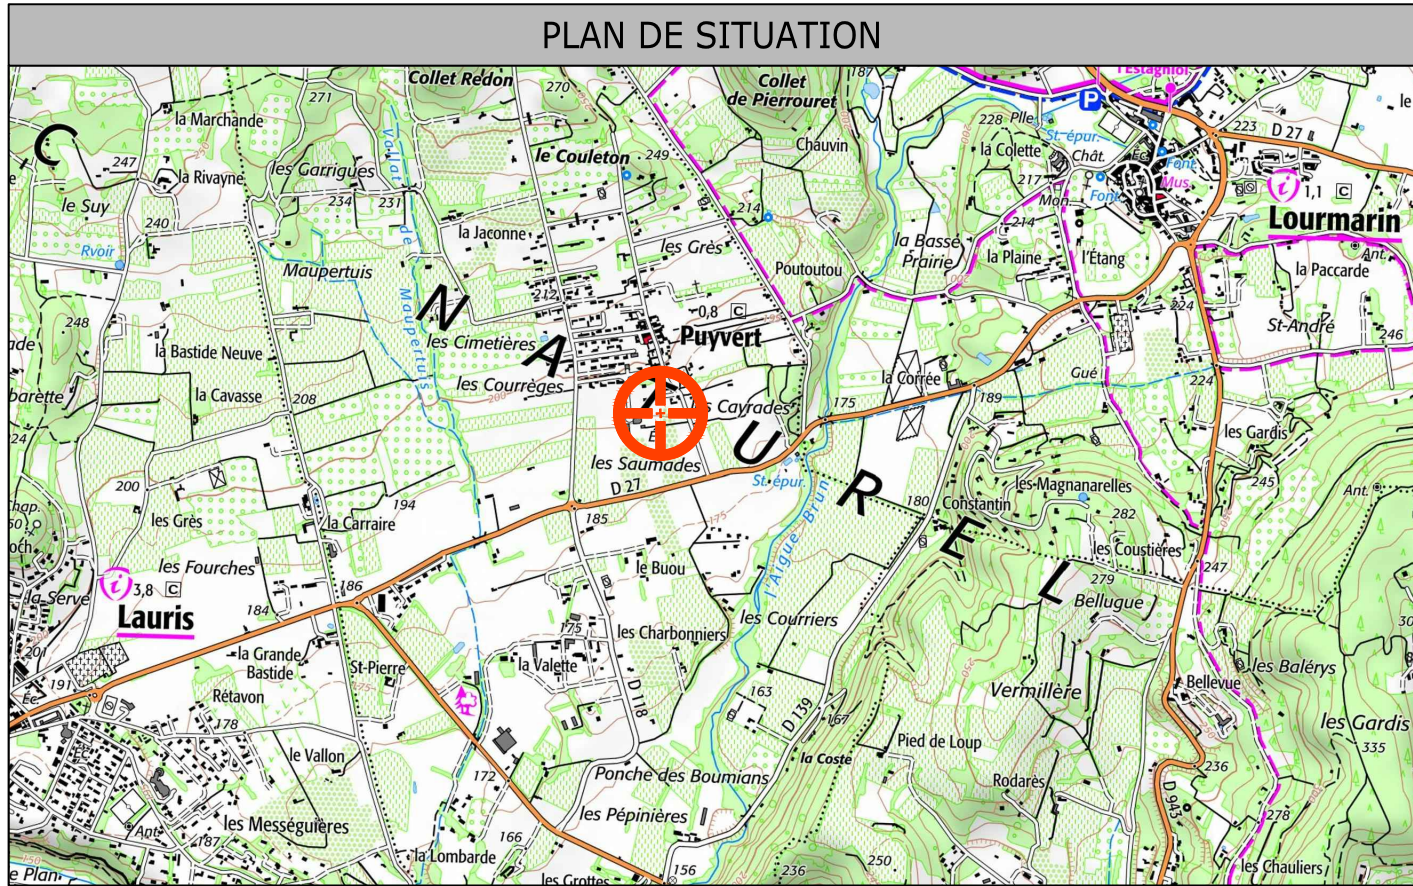

DEPARTEMENT DE VAUCLUSE
Commune de PUYVERT
Lieu-Dit " Les Saumades" - Section A
Parcelles n°381p-664-962-1072p-1074p-1076p

LOTISSEMENT "Domaine du Lavandin"
AUTORISATION DU PERMIS D'AMENAGER DU 10/03/2020 : N° PA 084 095 19 S0001


PLAN DE VENTE
POUR LE LOT 9

Lot	N° Cadastre	tiré de	Superficie	Surf. emprise au sol max.
9	-	A 381-1072	602 m²	250 m²

S.C.P. Michel BEAUMET & Marc FRAISSE
GEOMETRES-EXPERTS FONCIER D.P.L.G. ASSOCIES
Membres de l'Ordre des Géomètres-Experts
Inscrits sous les n° 03827 et 05336



Parc d'Activité l'Agora - Bât E.6
Chemin de Champs de Pruniers
04100 MANOSQUE
Tél : 04 92 72 14 59
Fax : 04 92 72 68 49
Email : beaumet-fraisse@orange.fr

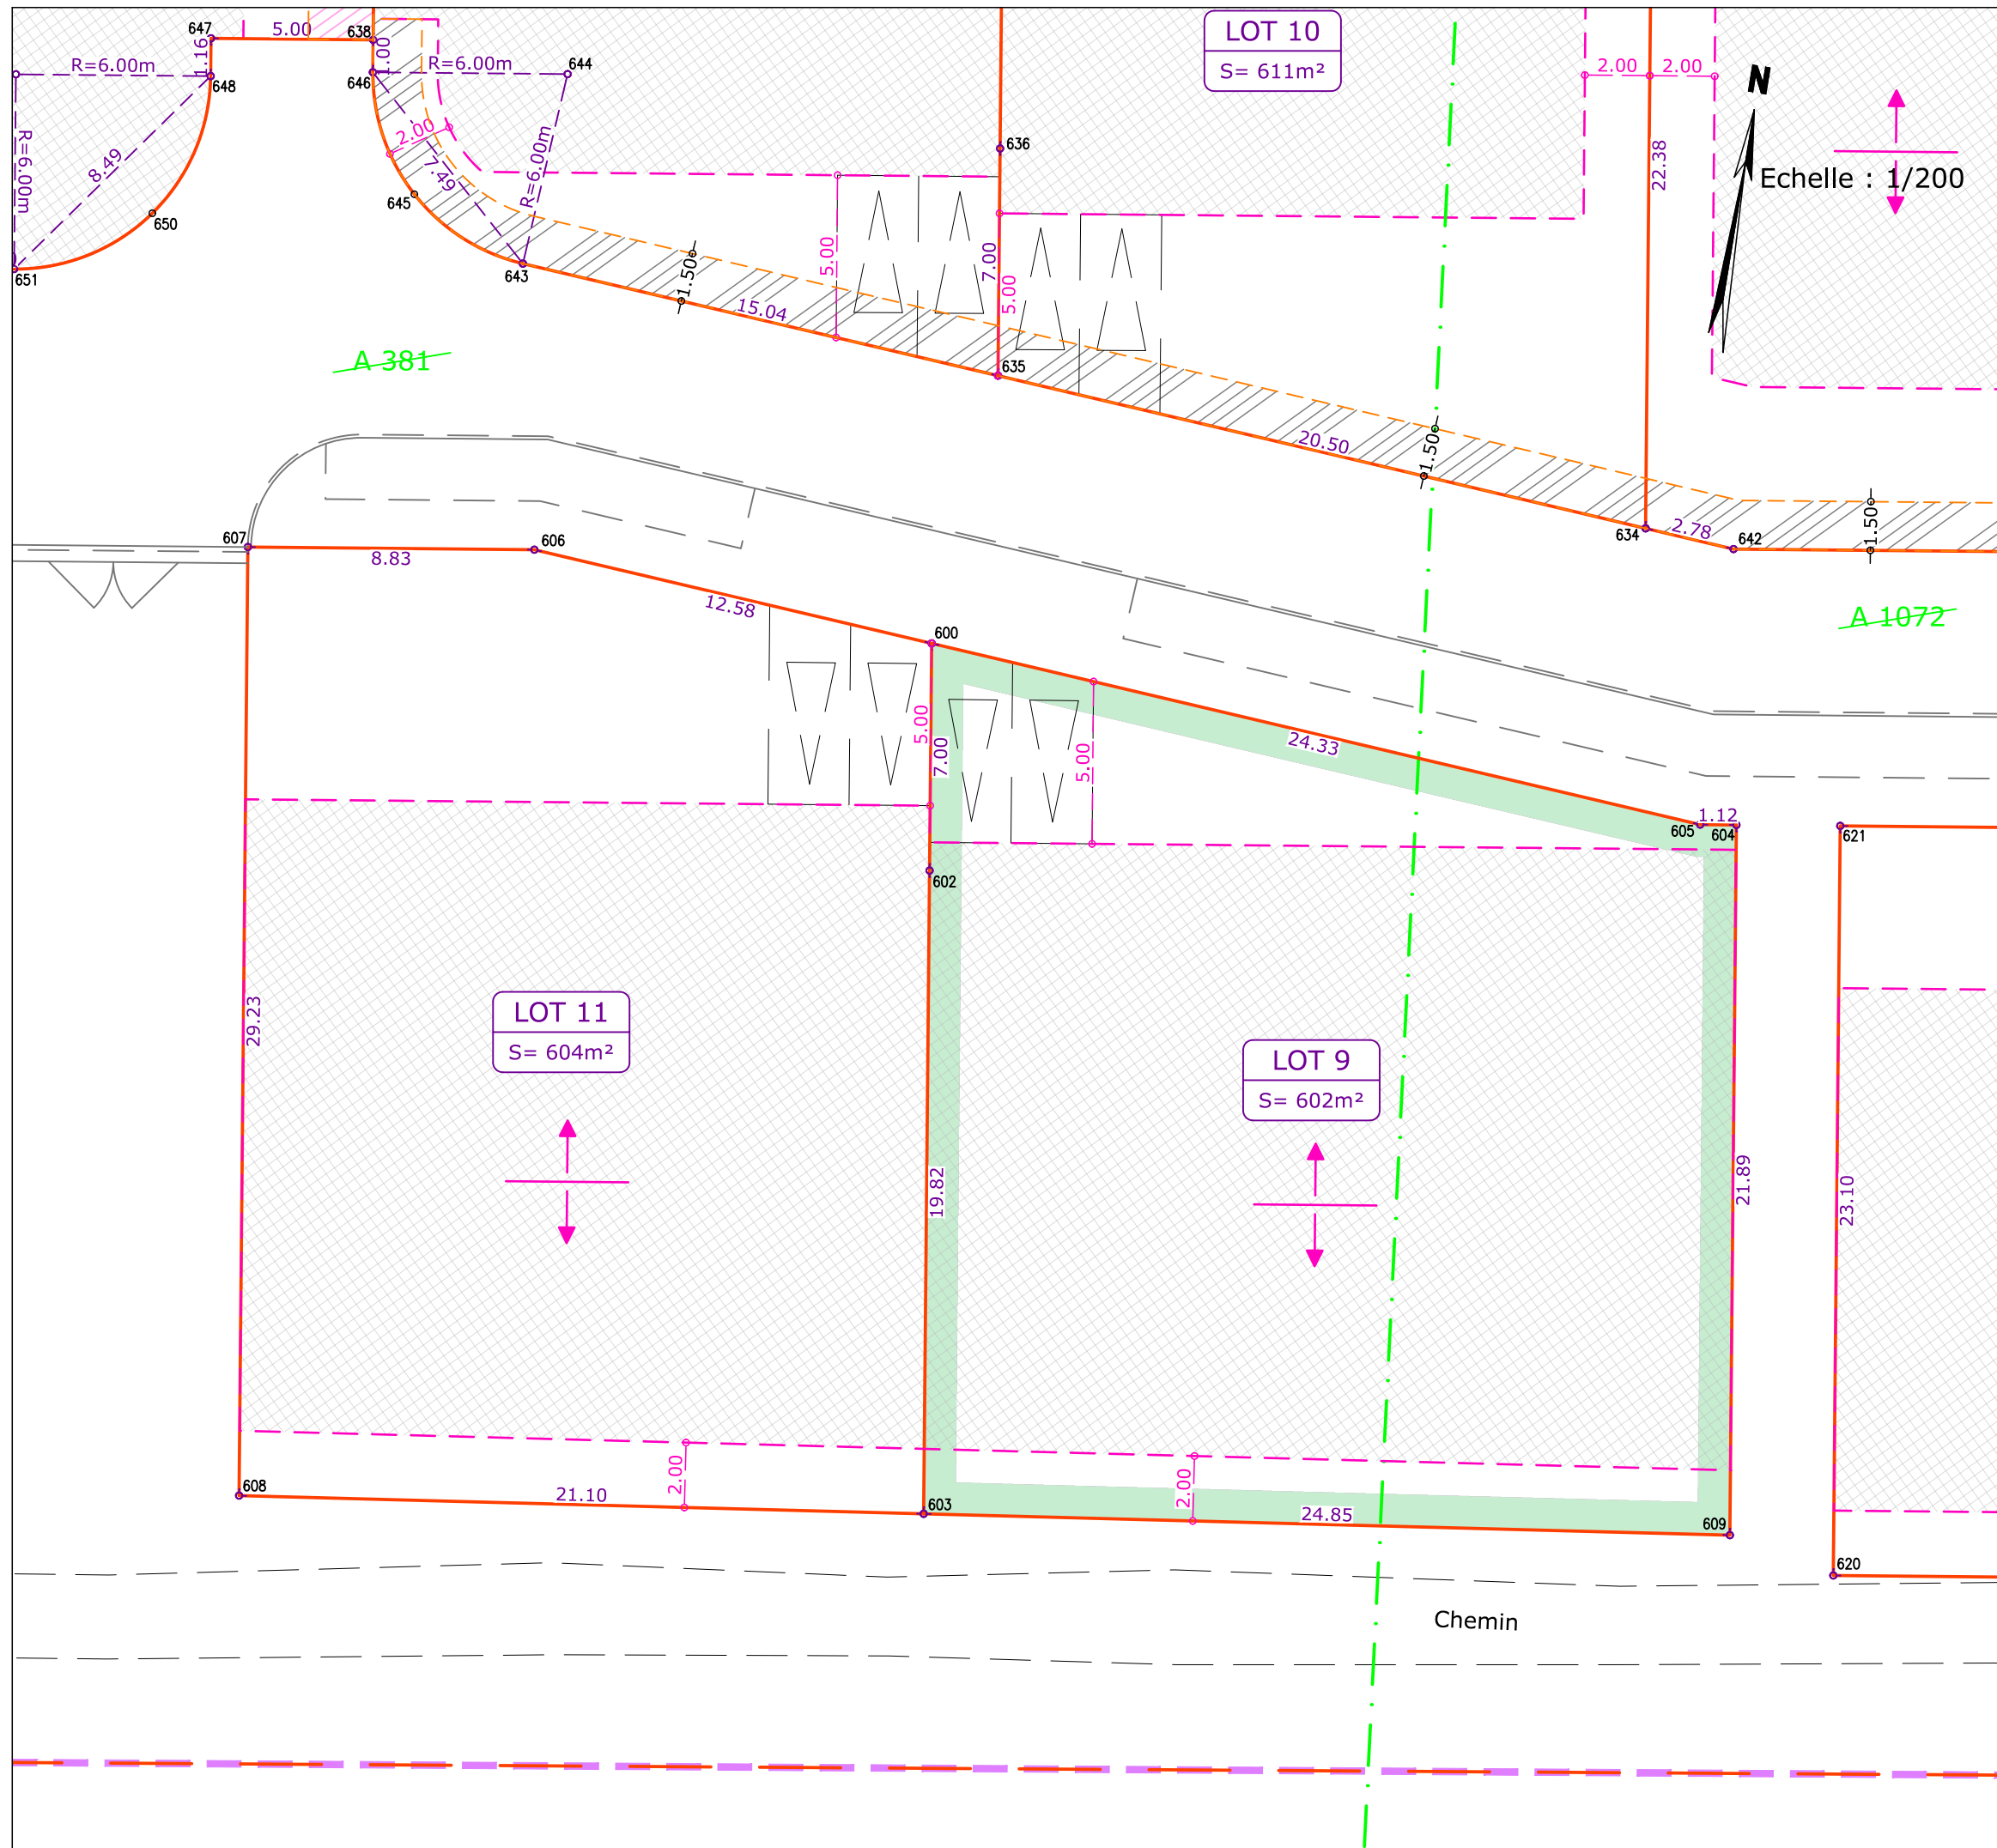

DEPARTEMENT DE VAUCLUSE
Commune de PUYVERT
Lieu-Dit " Les Saumades" - Section A
Parcelles n°381p-664-962-1072p-1074p-1076p

Lotissement
"Domaine du Lavandin"

PLAN DE VENTE DU LOT N° 9

- Périmètre du Lotissement
- Limite de lot
- Entrée de lot avec stationnement
- Zone constructible (suivant les indications du plan PA4 du Permis d'Aménager)
- Sens de l'axe du faîtage

Rattachement des coordonnées : - planimétrie : RGF93 - CC44 - altimétrie : NGF - IGN 1969	ECHELLE : 1/200
REF : 19-176_LOT 9	le : 04/05/2020

S.C.P. Michel BEAUMET & Marc FRAISSE
GEOMETRES-EXPERTS FONCIER D.P.L.G. ASSOCIES
Membres de l'Ordre des Géomètres-Experts
Inscrits sous les n° 03827 et 05336



GÉOMÈTRE-EXPERT
CONSEILLER VALORISER GARANTIR

Parc d'Activité l'Agora - Bât E.6
Chemin de Champs de Pruniers
04100 MANOSQUE
Tél : 04 92 72 14 59
Fax : 04 92 72 68 49
Email : beaumet-fraisse@orange.fr