


DEPARTEMENT DES BOUCHES DU RHONE  
Commune de MEYRARGUES  
Section AP - parcelles origines n°31 et 32  
Lieu-Dit " Le Moulin "

### PLAN DE SITUATION DU LOT

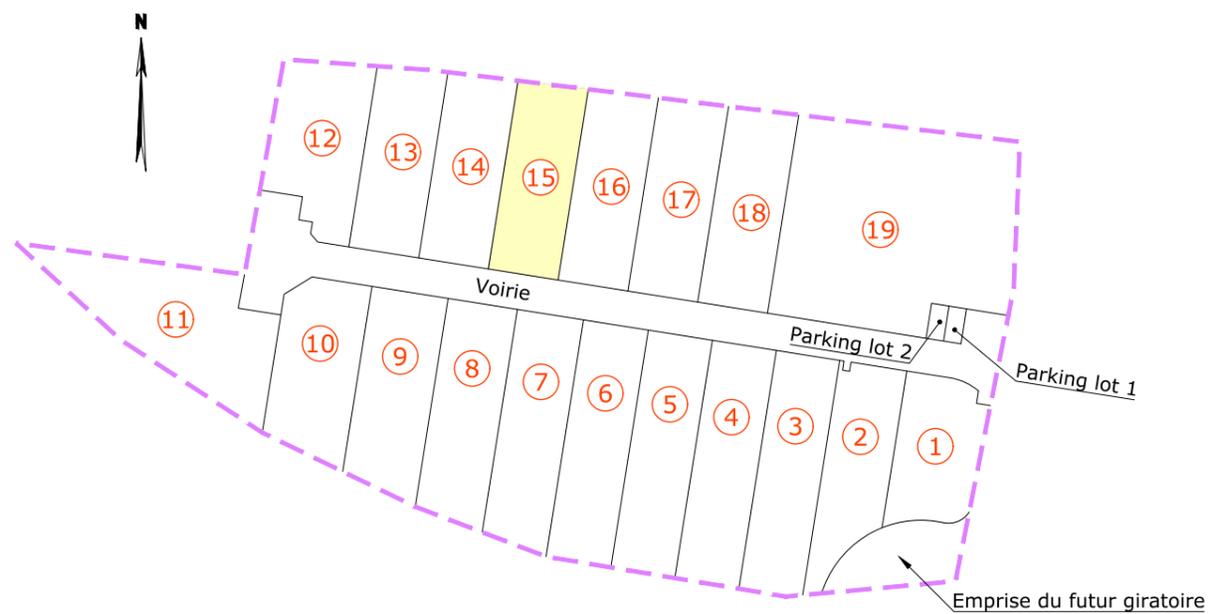

Echelle : 1/1000°



Périmètre du lotissement

DEPARTEMENT DES BOUCHES DU RHONE  
Commune de MEYRARGUES  
Section AP - parcelles origines n°31 et 32  
Lieu-Dit " Le Moulin "

### LOTISSEMENT "Le Moulin"

AUTORISATION DU PERMIS D'AMENAGER DU 02/03/2020 : N° PA 13 059 19 M0005

### PLAN DE VENTE DU LOT N° 15

Lot	N° Cadastre	tiré de	Superficie	Surface Emprise au Sol maximale
15	---	AP 31-32	272 m <sup>2</sup>	61 m <sup>2</sup>

#### S.C.P. Michel BEAUMET & Marc FRAISSE

**GEOMETRES-EXPERTS FONCIER D.P.L.G. ASSOCIES**

Membres de l'Ordre des Géomètres-Experts  
Inscrits sous les n° 03827 et 05336




Parc d'Activité l'Agora - Bât E.6  
Chemin de Champs de Pruniers  
04100 MANOSQUE  
Tél : 04 92 72 14 59  
Fax : 04 92 72 68 49  
Email : beaumet-fraisse@orange.fr

# Chemin de fer de Marseille à Veynes

DEPARTEMENT DES BOUCHES DU RHONE  
Commune de MEYRARGUES  
Section AP - parcelles origines n°31 et 32  
Lieu-Dit " Le Moulin "

*LOTISSEMENT de 19 Lots*

## PLAN DE VENTE DU LOT N° 15

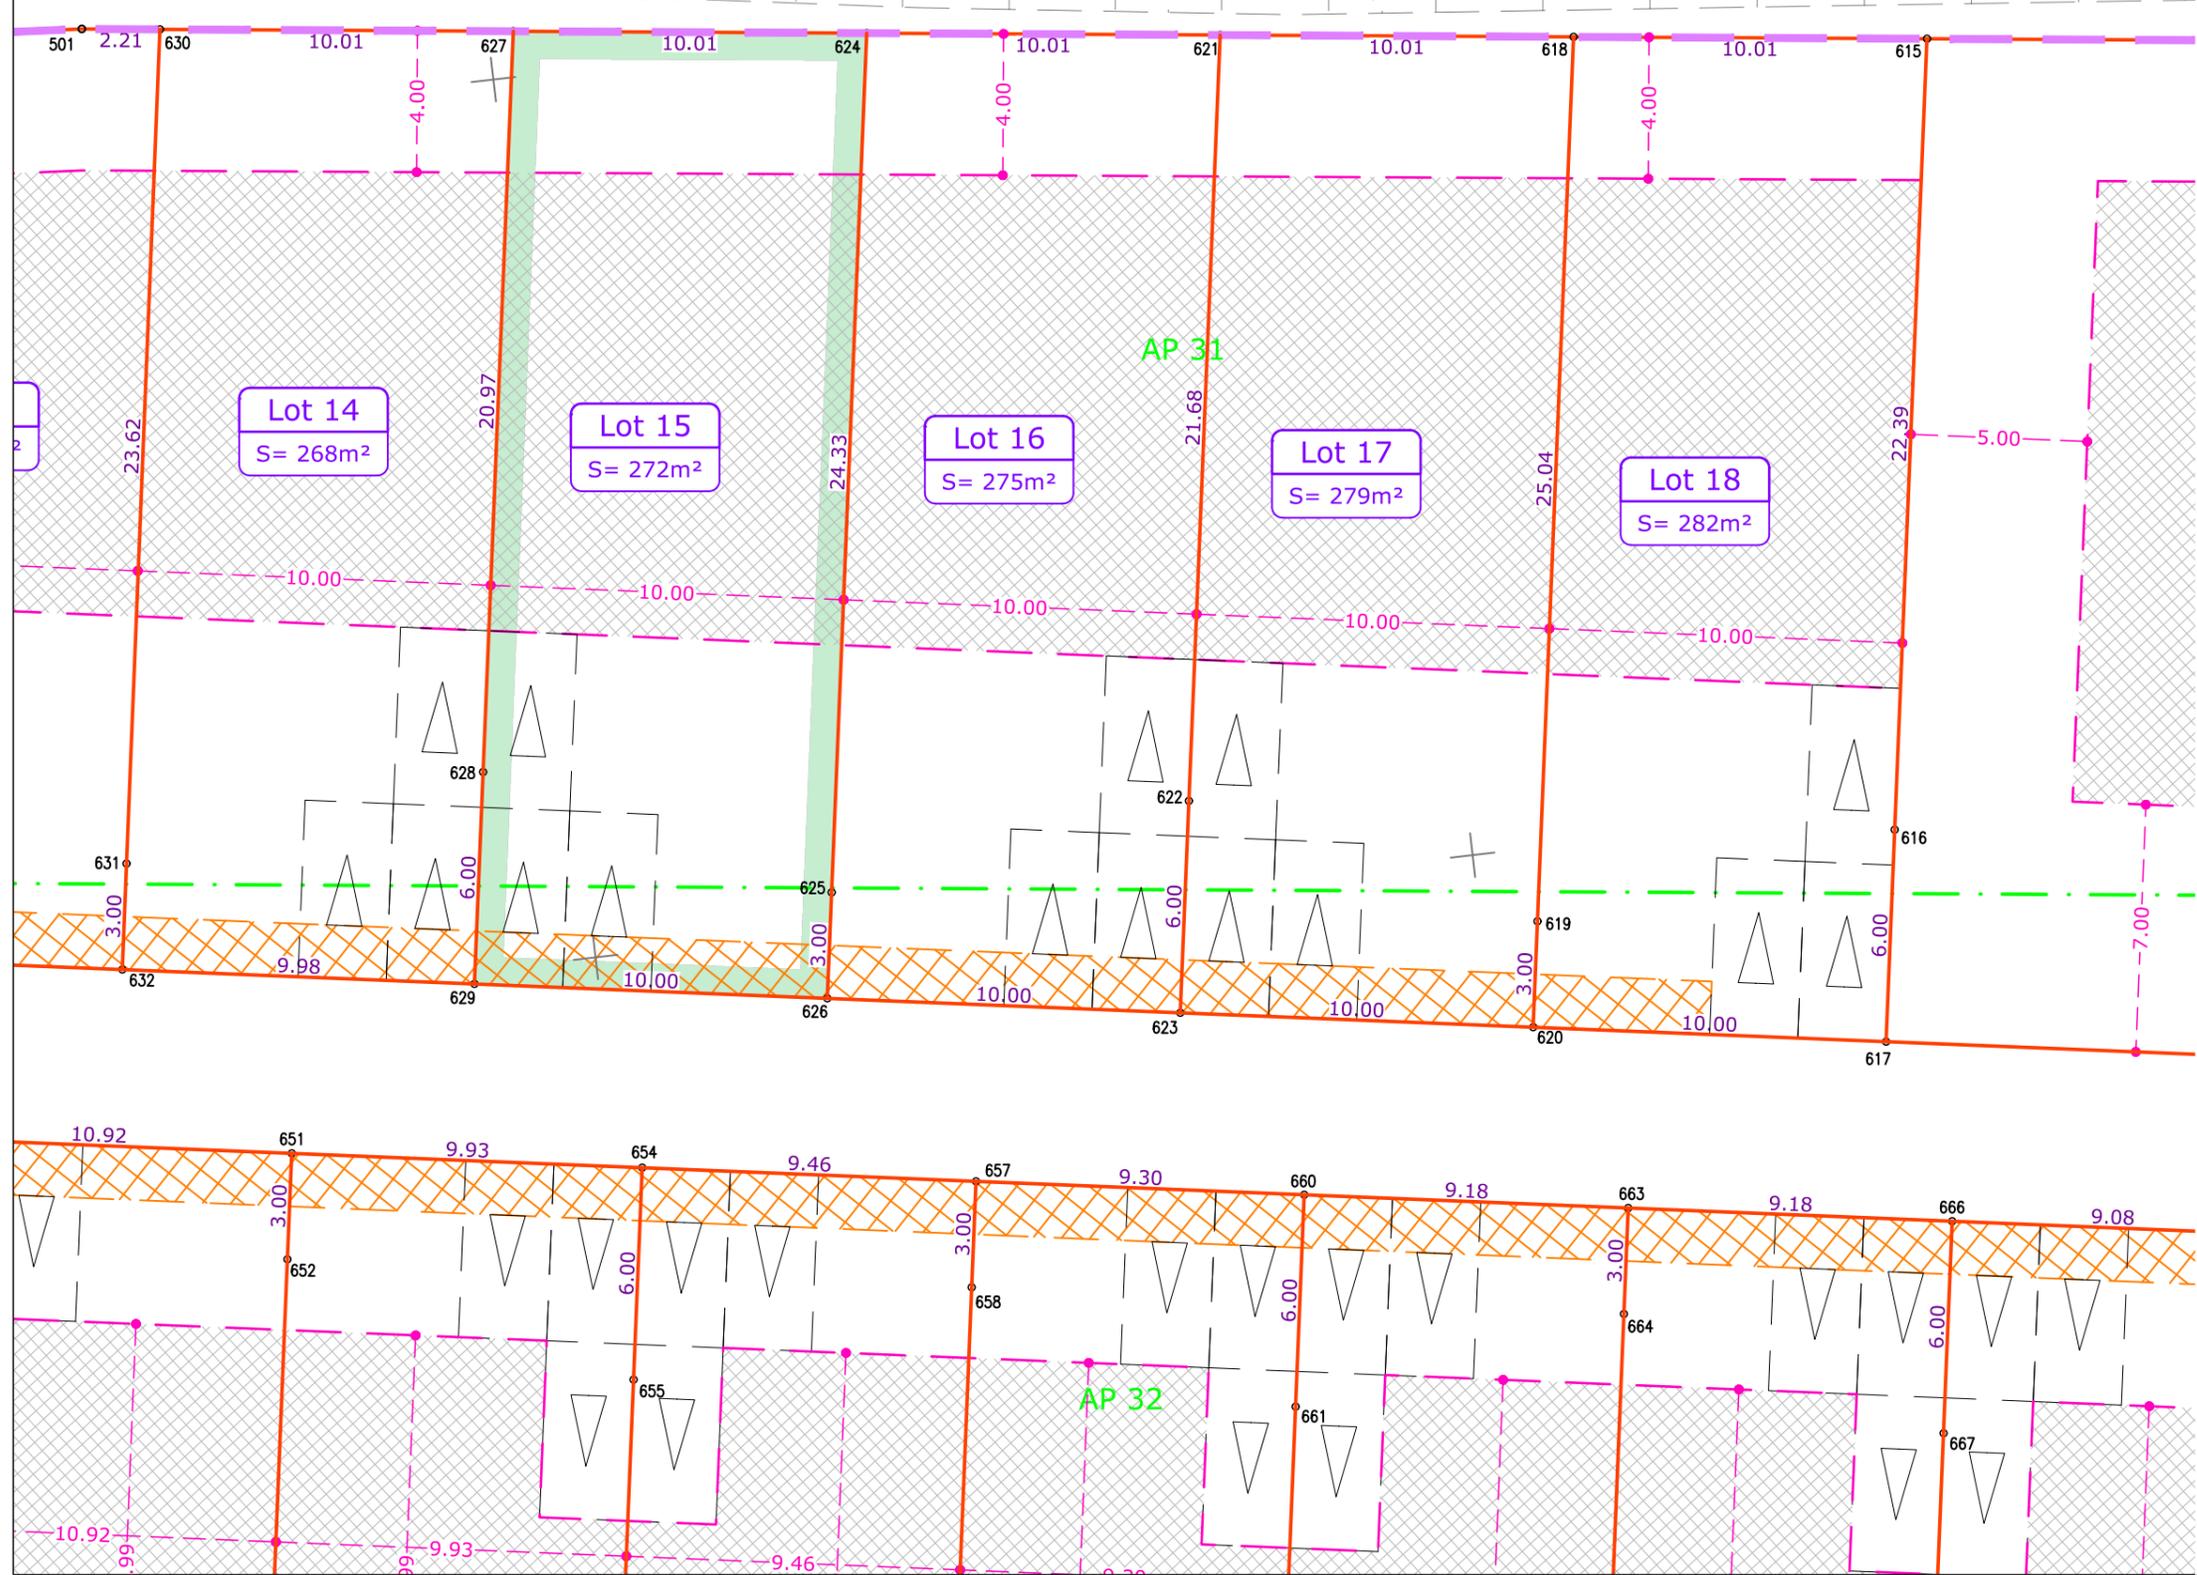

- Périmètre du Lotissement
- Limite de lot
- Zone d'implantation des constructions
- △ △ Entrée du lot

### LOCALISATION DE L'ASSIETTE DES SERVITUDES

à créer et à confirmer par acte notarié :

Repérage	Nature	Fonds Dominant	Fonds Servant
<span style="background-color: #ffcc00; border: 1px solid black; display: inline-block; width: 15px; height: 10px;"></span>	tréfonds pour réseau E.P. (largeur 1.50m)	Lotissement	Lots 2-3-4-5-6-7-8 9-10-12-13-14 15-16-17-18

- Limite du lot
- Limite suivant application cadastrale, n'ayant pas fait l'objet d'un bornage contradictoire

Rattachement des coordonnées : - planimétrie : RGF93 - CC44 - altimétrie : NGF - IGN 1969	<b>ECHELLE : 1/200</b>
REF : 19-084_LOT 15	le : ----

### S.C.P. Michel BEAUMET & Marc FRAISSE

**GEOMETRES-EXPERTS FONCIER D.P.L.G. ASSOCIES**  
Membres de l'Ordre des Géomètres-Experts  
Inscrits sous les n° 03827 et 05336



Parc d'Activité l'Agora - Bât E.6  
Chemin de Champs de Pruniers  
04100 MANOSQUE  
Tél : 04 92 72 14 59  
Fax : 04 92 72 68 49  
Email : beaumet-fraisse@orange.fr