


DEPARTEMENT DES BOUCHES DU RHONE
Commune de MEYRARGUES
Section AP - parcelles origines n°31 et 32
Lieu-Dit " Le Moulin "

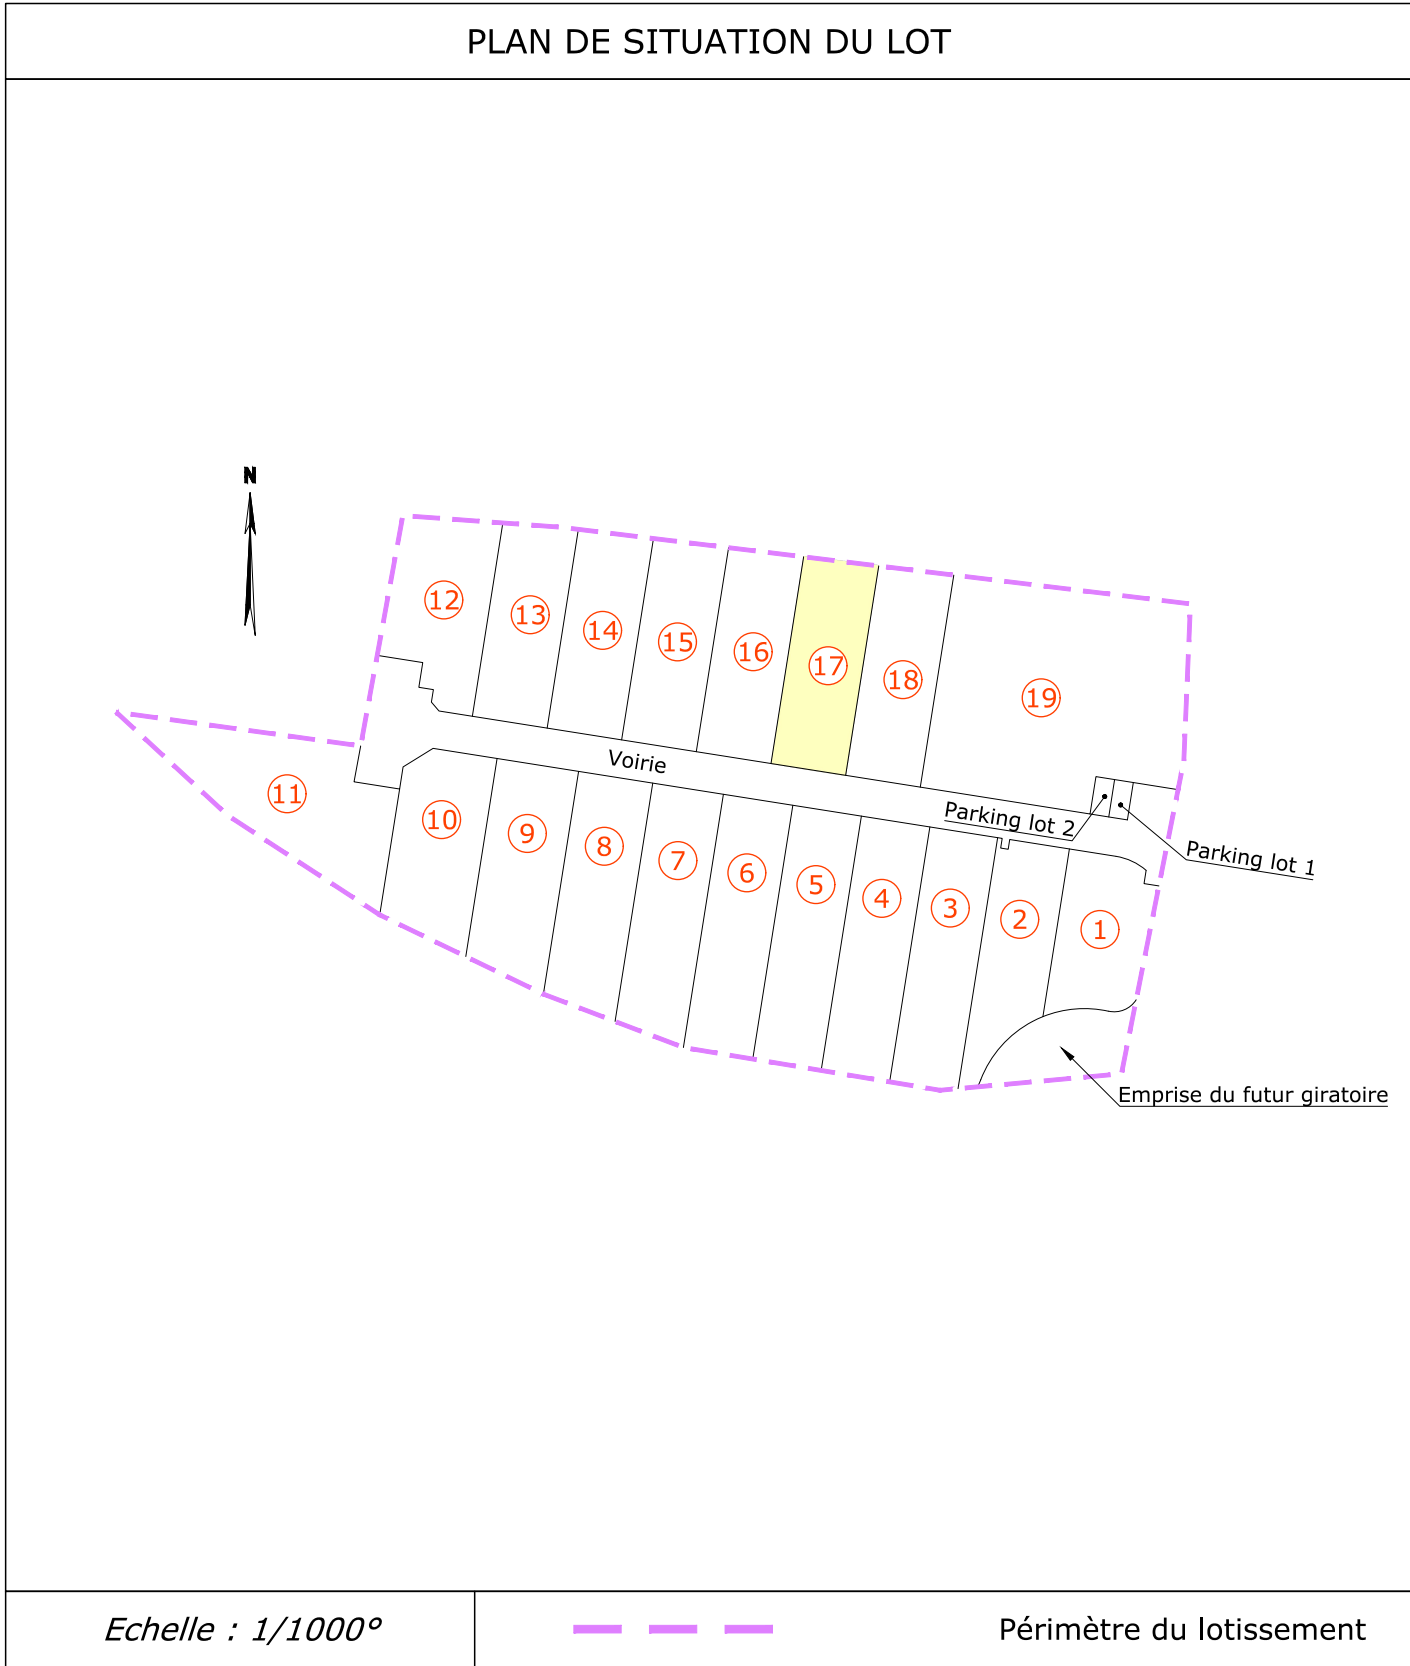

DEPARTEMENT DES BOUCHES DU RHONE
Commune de MEYRARGUES
Section AP - parcelles origines n°31 et 32
Lieu-Dit " Le Moulin "

LOTISSEMENT "Le Moulin"

AUTORISATION DU PERMIS D'AMENAGER DU 02/03/2020 : N° PA 13 059 19 M0005

PLAN DE VENTE

DU LOT N° 17

Lot	N° Cadastre	tiré de	Superficie	Surface Emprise au Sol maximale
17	---	AP 31-32	279 m²	61 m²

S.C.P. Michel BEAUMET & Marc FRAISSE

GEOMETRES-EXPERTS FONCIER D.P.L.G. ASSOCIES

Membres de l'Ordre des Géomètres-Experts
Inscrits sous les n° 03827 et 05336



Parc d'Activité l'Agora - Bât E.6
Chemin de Champs de Pruniers
04100 MANOSQUE
Tél : 04 92 72 14 59
Fax : 04 92 72 68 49
Email : beaumet-fraisse@orange.fr



DEPARTEMENT DES BOUCHES DU RHONE
Commune de MEYRARGUES
Section AP - parcelles origines n°31 et 32
Lieu-Dit " Le Moulin "

LOTISSEMENT de 19 Lots

PLAN DE VENTE DU LOT N° 17

- Périmètre du Lotissement
- Limite de lot
- Zone d'implantation des constructions
- Entrée du lot

LOCALISATION DE L'ASSIETTE DES SERVITUDES
à créer et à confirmer par acte notarié :

Repérage	Nature	Fonds Dominant	Fonds Servant
	tréfonds pour réseau E.P. (largeur 1.50m)	Lotissement	Lots 2-3-4-5-6-7-8 9-10-12-13-14 15-16-17-18

- Limite du lot
- Limite suivant application cadastrale, n'ayant pas fait l'objet d'un bornage contradictoire

Rattachement des coordonnées : - planimétrie : RGF93 - CC44 - altimétrie : NGF - IGN 1969	ECHELLE : 1/200
REF : 19-084_LOT 17	le : ----

S.C.P. Michel BEAUMET & Marc FRAISSE

GEOMETRES-EXPERTS FONCIER D.P.L.G. ASSOCIES
Membres de l'Ordre des Géomètres-Experts
Inscrits sous les n° 03827 et 05336



Parc d'Activité l'Agora - Bât E.6
Chemin de Champs de Pruniers
04100 MANOSQUE
Tél : 04 92 72 14 59
Fax : 04 92 72 68 49
Email : beaumet-fraisse@orange.fr