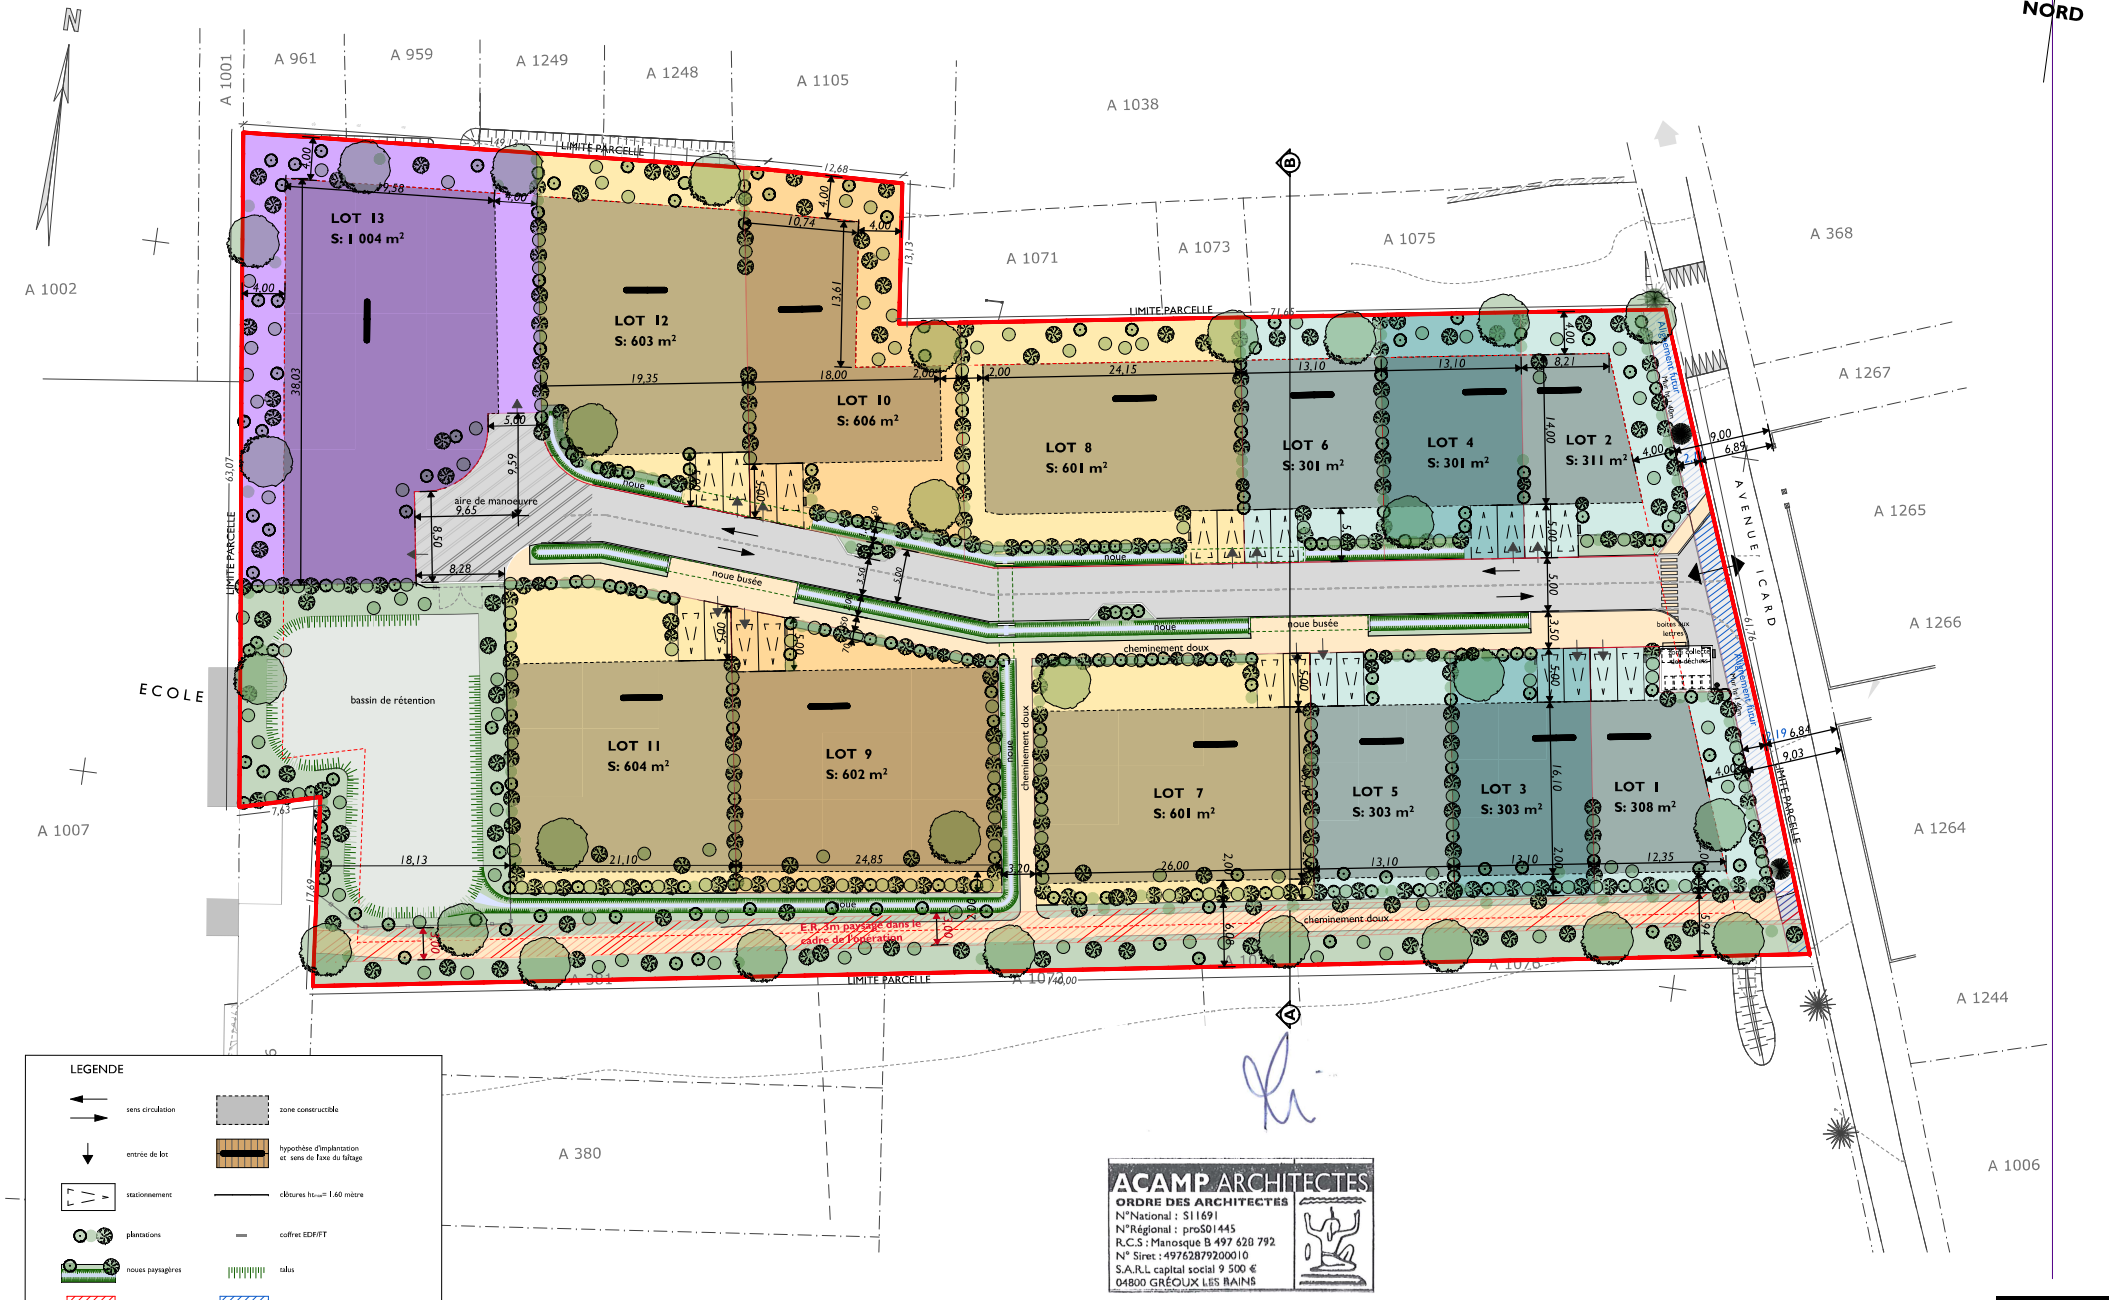

ACAMP ARCHITECTES
ORDRE DES ARCHITECTES
N°National : S11691
N°Régional : proS01445
R.C.S : Manosque B 497 628 792
N° Siret : 49762879200010
S.A.R.L capital social 9 500 €
04800 GRÉOUX LES BAINS

PA4

ACAMP ARCHITECTES

Référence affaire: A1922 PUY citic	LOTISSEMENT : DOMAINE DU LAVANDIN PUYVERT - 84	Phase: PA - PIECES GRAPHIQUES	19/12/2019
fichier: Puyvert PA.pln	Maître d'ouvrage: CITIC	PLAN MASSE DE COMPOSITION	Echelle: 1:500