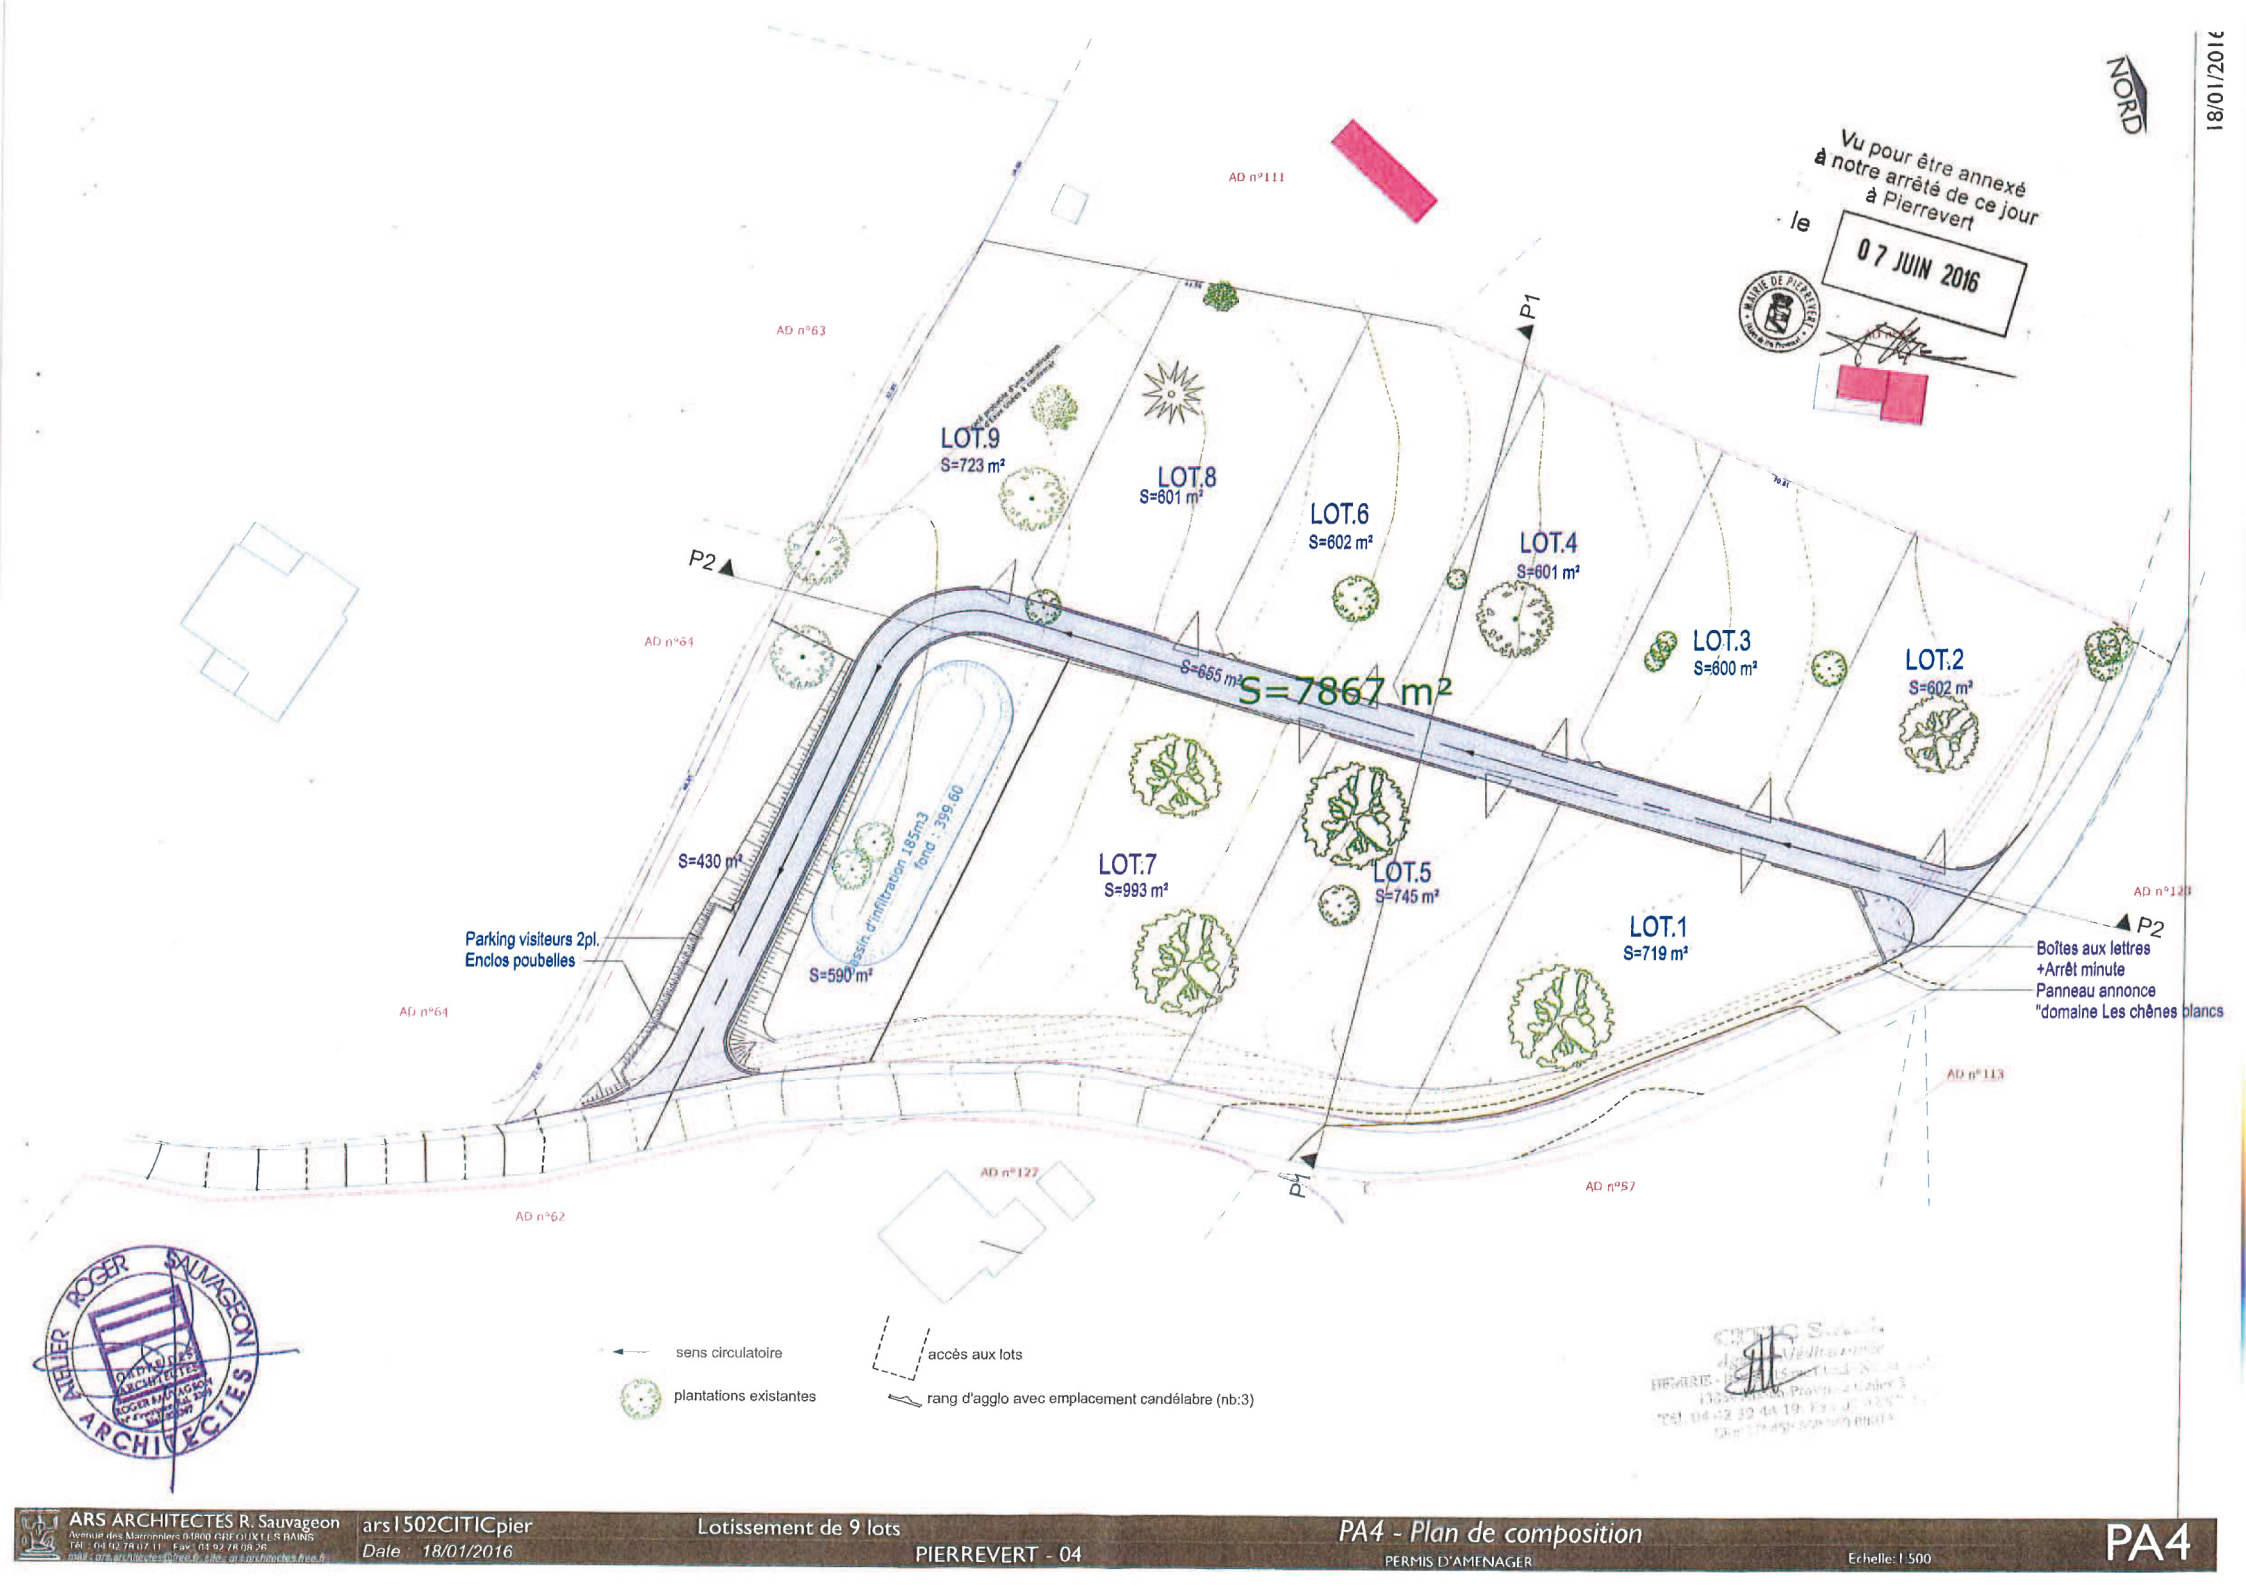
NORD
18/01/2016
Vu pour être annexé
à notre arrêté de ce jour
à Pierrevert
le
07 JUIN 2016
MAIRIE DE PIERREVERT
AD n°111
AD n°63
AD n°64
AD n°64
AD n°64
AD n°62
AD n°127
AD n°87
AD n°113
AD n°128
P1
P2
P2
P1
LOT.9
S=723 m²
LOT.8
S=601 m²
LOT.6
S=602 m²
LOT.4
S=601 m²
LOT.3
S=600 m²
LOT.2
S=602 m²
LOT.7
S=993 m²
LOT.5
S=745 m²
LOT.1
S=719 m²
S=655 m²
S=7867 m²
S=430 m²
S=590 m²
Bassin d'infiltration 185m3
fond : 399.60
Parking visiteurs 2pl.
Enclos poubelles
Boîtes aux lettres
+Arrêt minute
Panneau annonce
"domaine Les chênes blancs
sens circulatoire
accès aux lots
plantations existantes
rang d'agglo avec emplacement candélabre (nb:3)
ATELIER ROGER SAUVAGEON ARCHITECTES